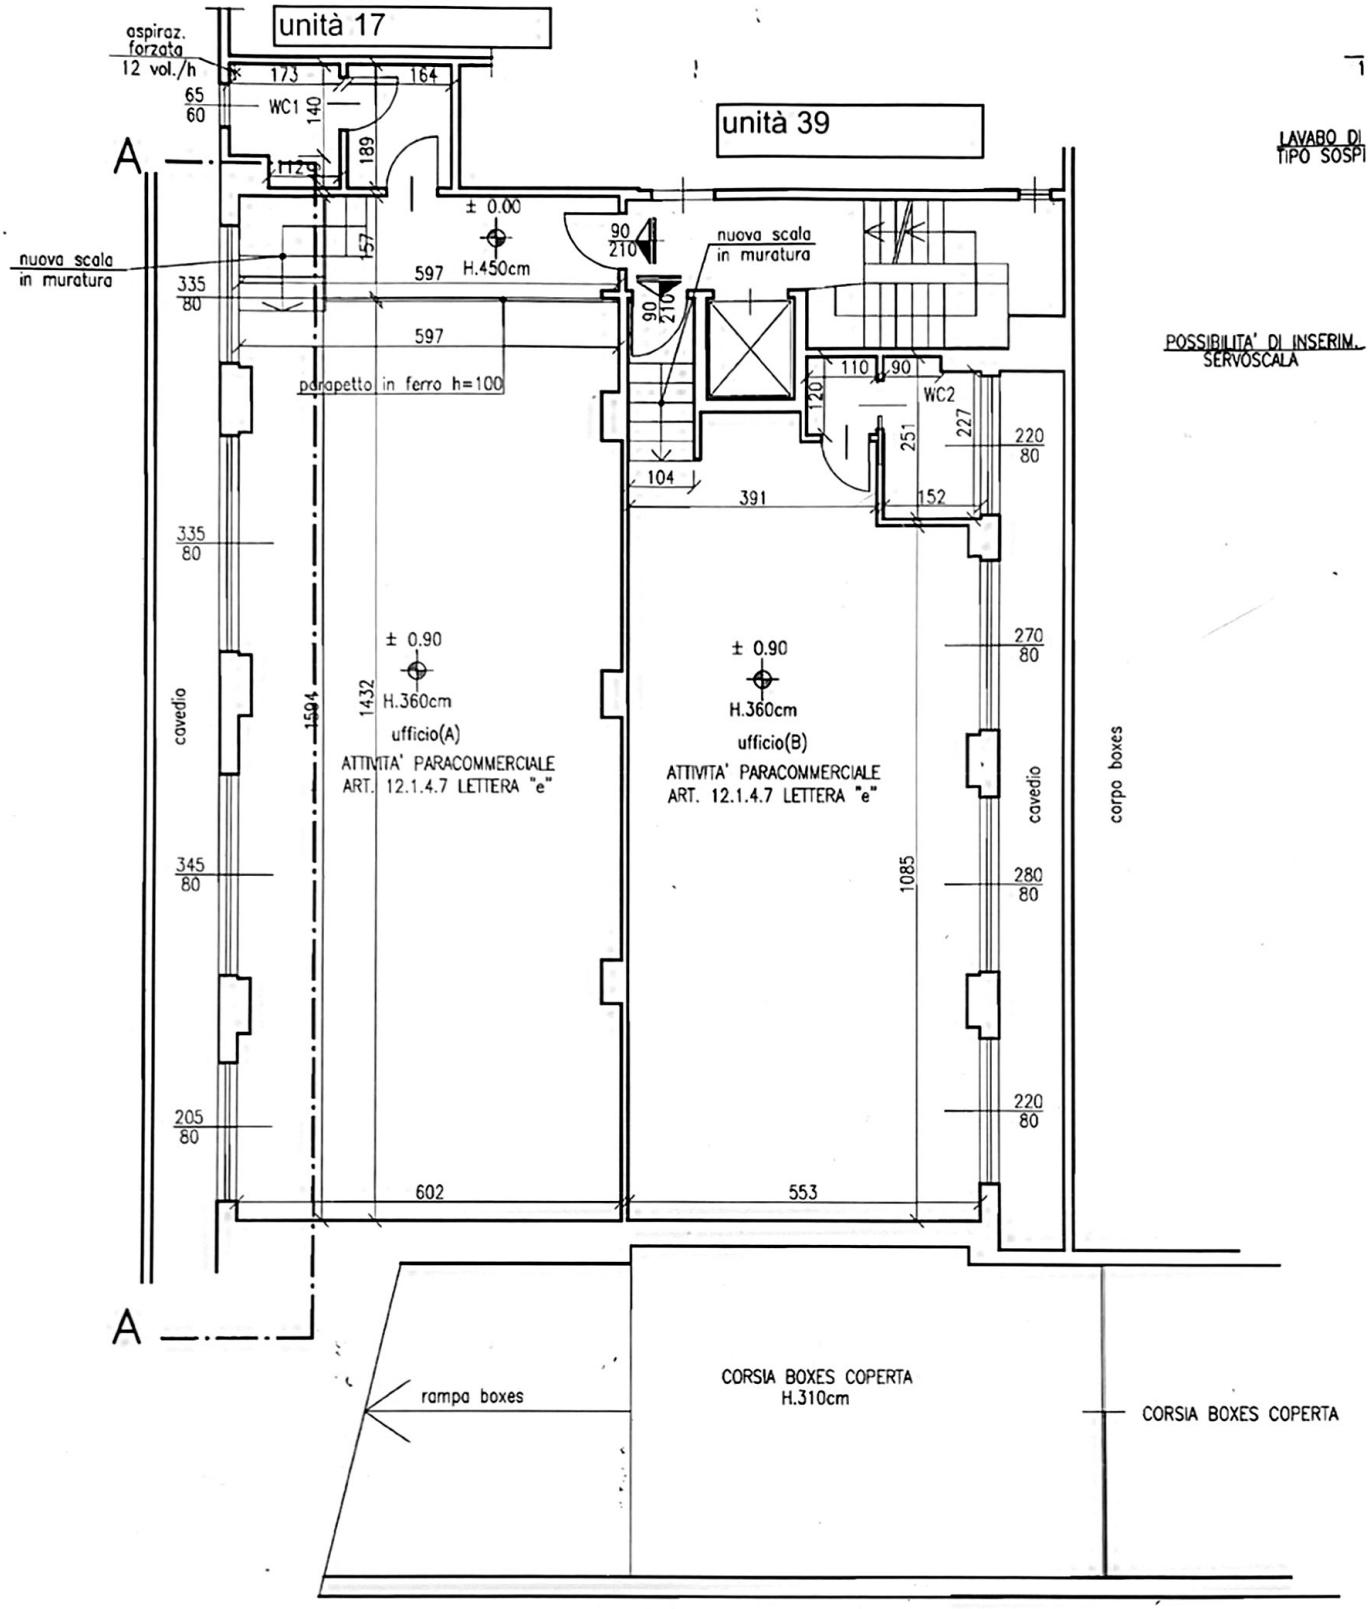
unità 17
unità 39
aspiraz. forzata 12 vol./h
WC1
WC2
nuova scala in muratura
parapetto in ferro h=100
± 0.00
H.450cm
± 0.90
H.360cm
ufficio(A)
ATTIVITA' PARACOMMERCIALE
ART. 12.1.4.7 LETTERA "e"
ufficio(B)
cavedio
corpo boxes
LAVABO DI TIPO SOSPI
POSSIBILITA' DI INSERIM. SERVOSCALA
rampa boxes
CORSIA BOXES COPERTA
H.310cm
CORSIA BOXES COPERTA